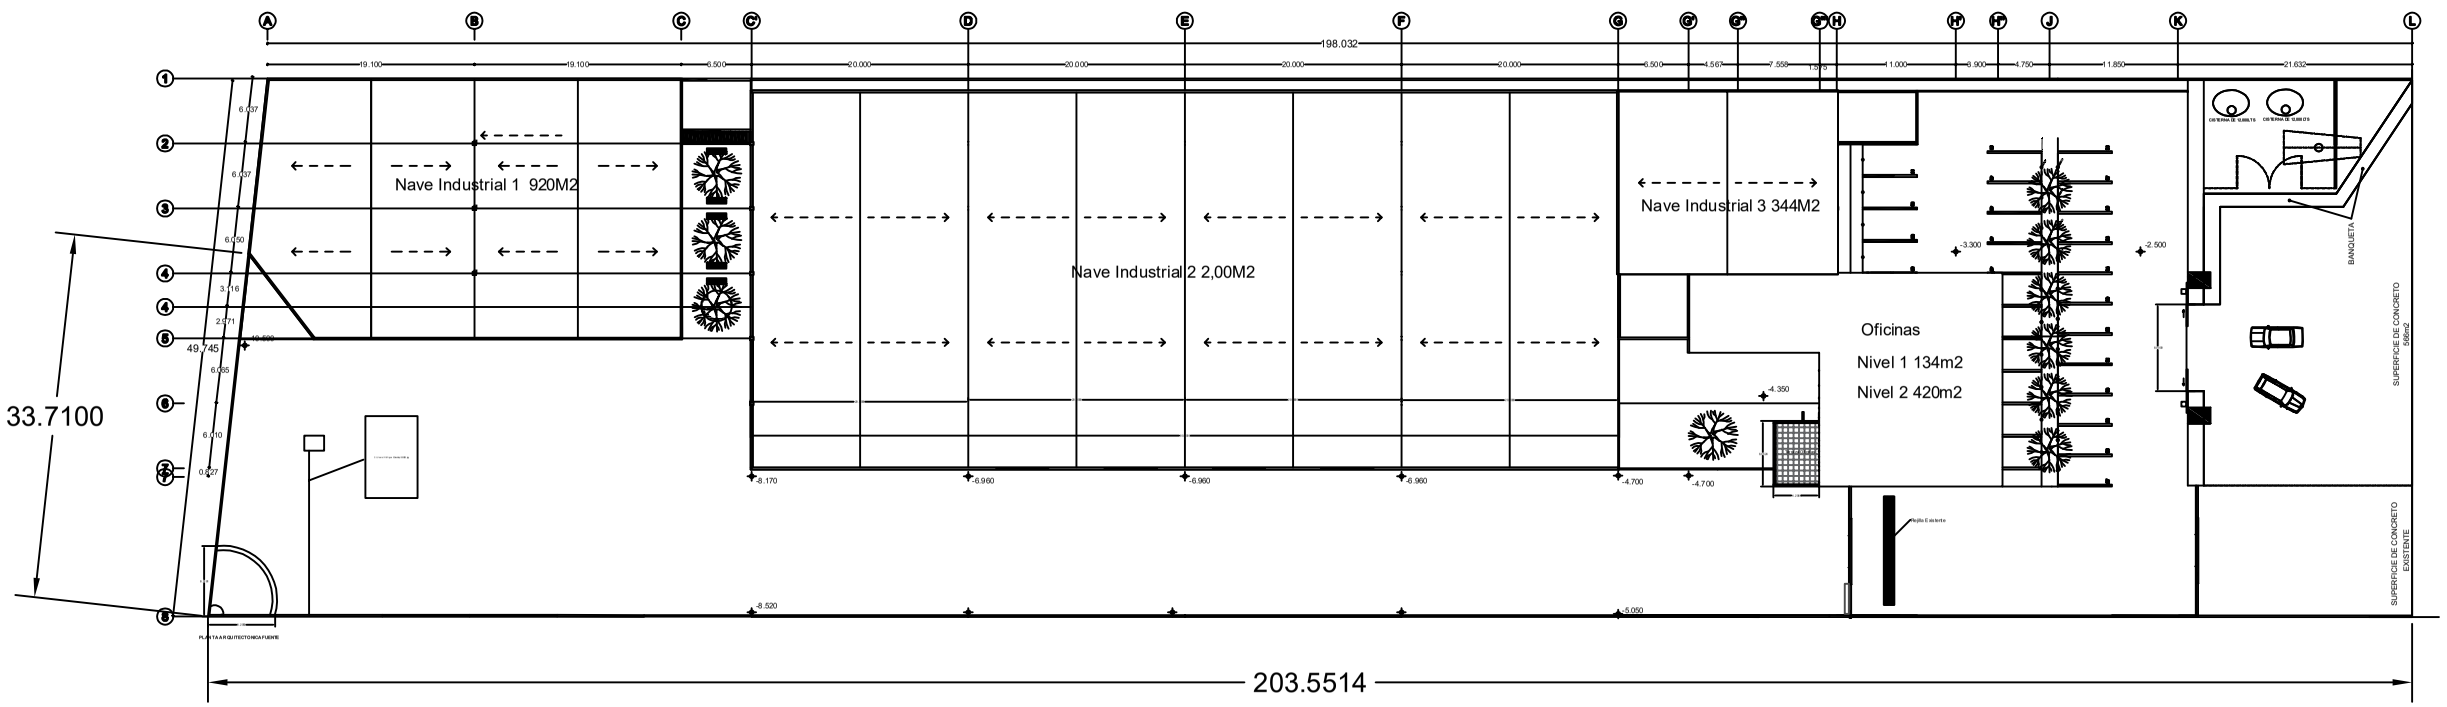

PLANTA ARQUITECTONICA DE CONJUNTO

NORTE

N

OBSERVACIONES:

TABLA DE ESPECIFICACIONES DE CONSTRUCCIÓN PARA PROCESO CONSTRUCTIVOS:

1. MEDIDAS DE SEGURIDAD E HIGIENE EN LA OBRA

Baños Portátiles, cascos y chalecos obligatorios para todos los trabajadores.

2. REQUERIMIENTO DE USO DE LA VIA PÚBLICA Y COLINDANCIAS

Se realizará de acuerdo a el codigo Urbano

3. DEMOLICIONES, No Aplica
4. PRELIMINARES Y TRABAJOS COMPLEMENTARIOS

Limpieza y Nivelación

5. EXCAVACIONES

Según las indicadas en el plano de cimentación

6. RELLENOS Y ACARREOS

Según las indicadas en el plano de cimentación

7. CIMENTACIONES

Zapatas aisladas y corridas

8. ESTRUCTURA Y/O ALBAÑILERIA

Columnas y trabes metálicas, marcos rígidos de acero

9. SUPERESTRUCTURA Y/O LOSAS, ENTREPISOS Y AZOTEAS

Cubierta de panel aislante, sistema losacero

10. ACABADOS.

Piso de concreto pulido, muros tabique con aplanado fino y pintura

11. HERRERÍA Y /O CANCELERÍA

Louvers Metálicos, puertas metálicas

12. VIDRIERIA,Cristal 6mm
13. CARPINTERIA

Puertas de madera con laminado plástico

14. INSTALACIONES HIDRÁULICAS

Ver plano instalaciones de acuerdo a requisitos SEPAL

15. INSTALACIONES SANITARIAS

Ver plano instalaciones de acuerdo a requisitos SEPAL

16. INSTALACIONES ELÉCTRICAS

Ver plano instalaciones de acuerdo a la norma oficial mexicana NOM-001-SEDE-2012

17. INSTALACIONES DE IMAGEN, VOZ Y DATOS

En oficinas Administrativas y caseta de Vigilancia

18. INSTALACIONES DE GAS

Según las normas mexicanas

19. INSTALACIONES DE EQUIPO PARA PREVENCIÓN Y COMBATE CONTRA INCENDIOS

Según las normas mexicanas

20. INSTALACIONES ESPECIALES,No Aplica
21. MOBILIARIO FIJO Y SEMIFIJO

Muebles Baño y Cocina

22. HERRERÍA,No Aplica
23. CANCELERÍA

Hechas de Aluminio Anodizado

24. CARPINTERIA EN GENERAL, No Aplica
25. PINTURAS EN GENERAL

Vinílica en Interiores y Exteriores

26. JARDINERIA

Pasto y Arreglos de Arbustos y Plantas

27. LIMPIEZA INTERNA Y EXTERNA

Se retirará escombro

TABLA DE DATOS TECNICOS DEL PROYECTO

ESPACIO PARA USO EXCLUSIVO DE LA DIRECCION

El que suscribe ": ARQ. ALICIA ORTEGA ZEPEDA con no. de registro 2-0399 en la Dirección General de Desarrollo Urbano. y No, de Cédula 651128, bajo protesta de decir verdad, declaro que los datos aquí consignados son reales y apegados a la normativa vigente aplicable al proyecto para los efectos legales a los que haya lugar y que en caso contrario me haré acreedor a las sanciones establecidas en el Código Reglamentario de Desarrollo Urbano para el municipio de León, Guanajuato.

Firma del Proyectista | Firma del Propietario | Firma del D.R.O.

PROPIETARIO :

MICHELE MUJICA SANDOVAL

UBICACION DE LA OBRA

CALLE SAN FRANCISCO - LEON 75_65

Escala gráfica

Escala del plano: 1:300

Nombre del Plano: AZOTEAS

Simbología:
- OBRA NUEVA
- EXISTENTE (en color azul)
- AMPLIACION (en color verde)
- DEMOLICIÓN (en color rojo)
- REMODELACION (en color amarillo)

Tipo de Construcción: OBRA NUEVA

Número de plano: 01/7

Clave de plano: ARQ-01